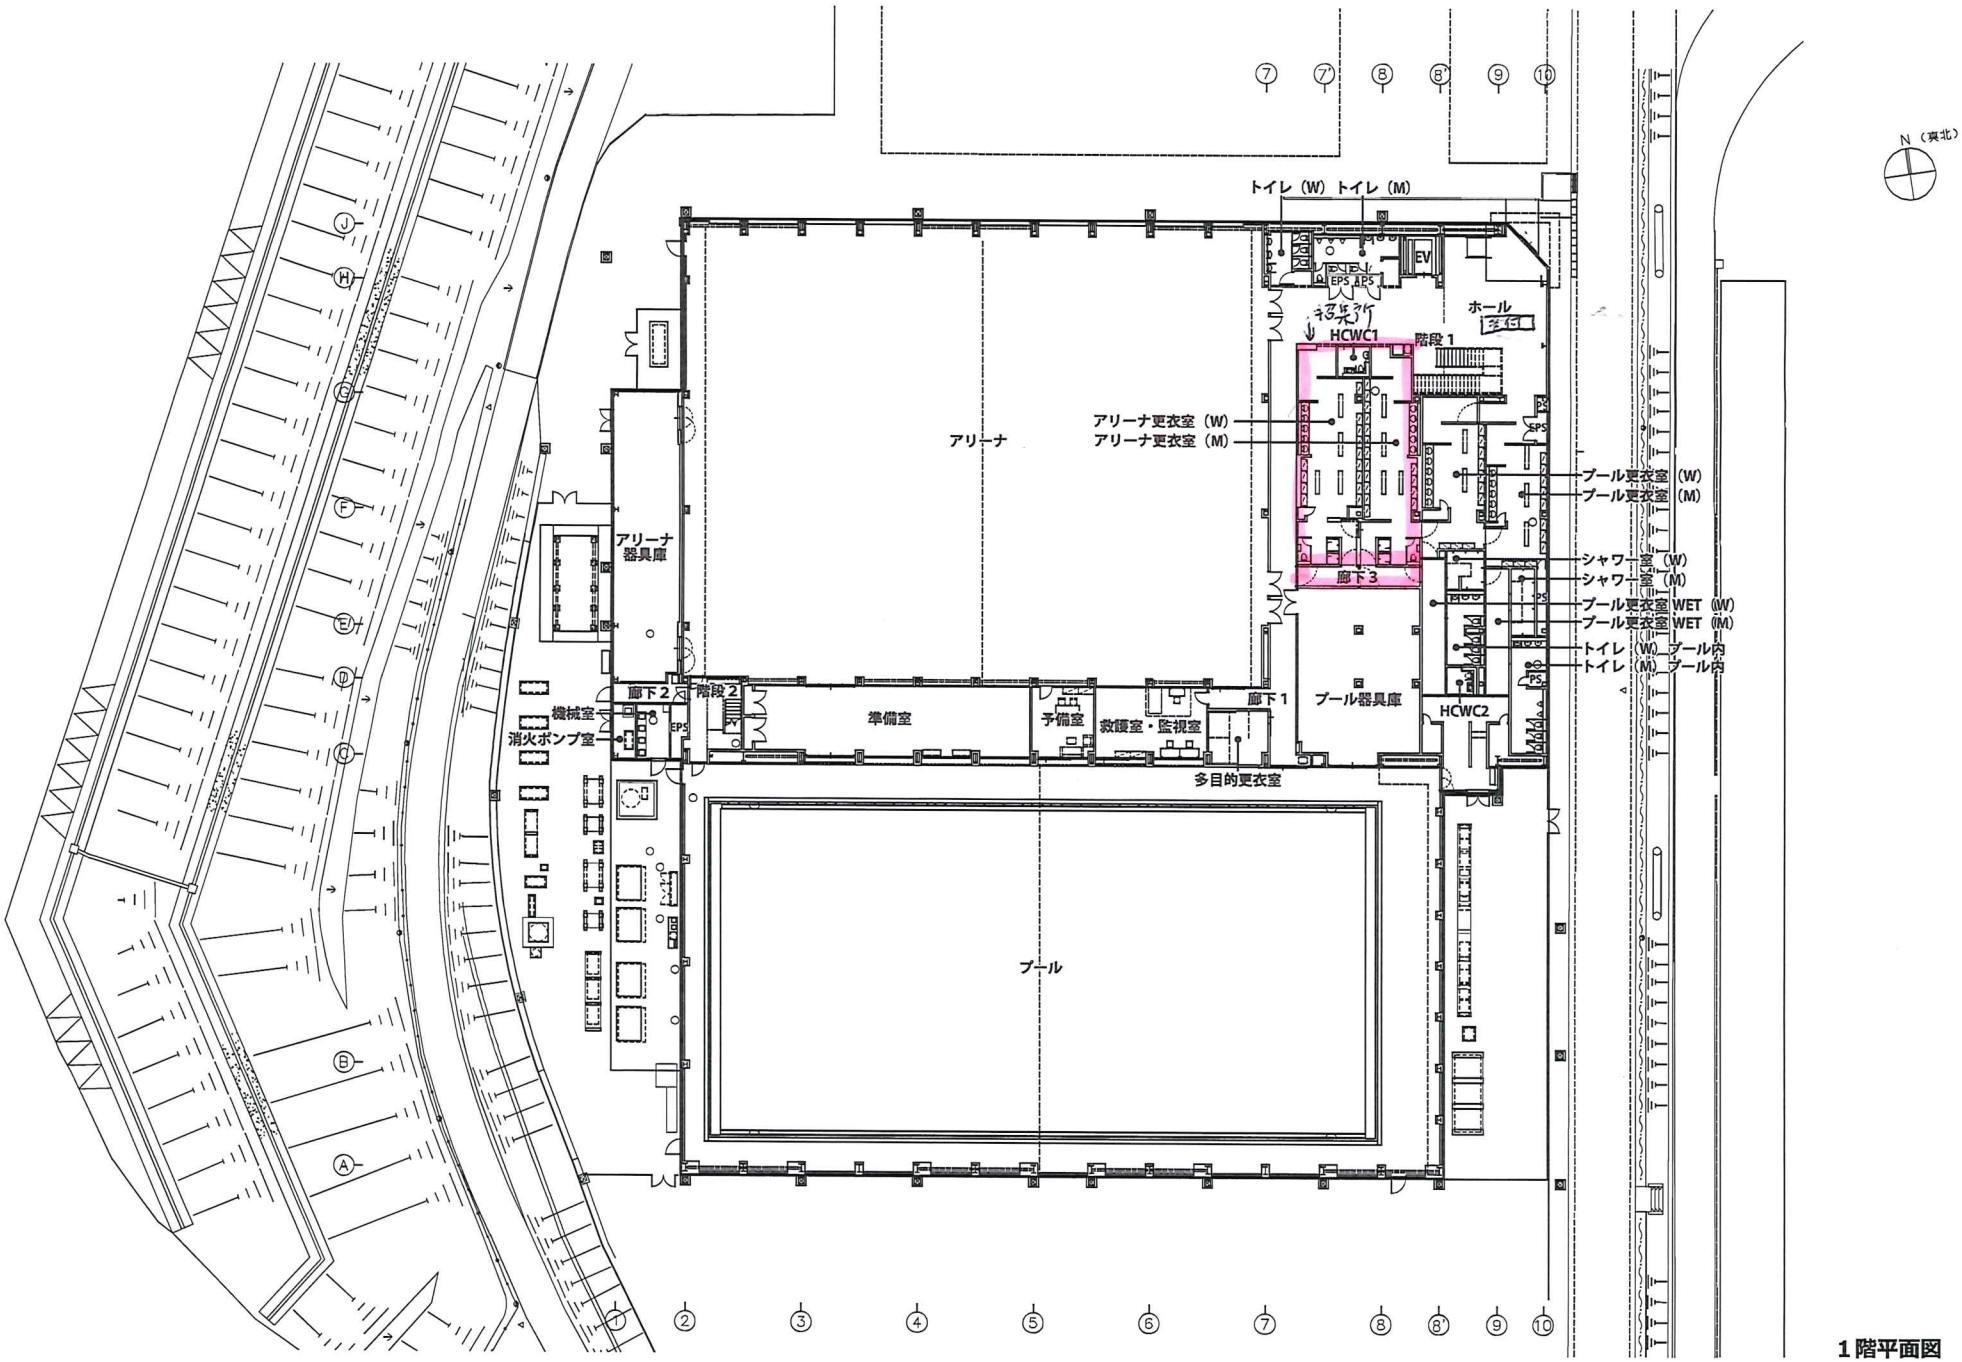

トイレ（W）
トイレ（M）
EV
EPS
APS
ホール
エントランス
HCWC1
階段 1
アリーナ
アリーナ更衣室（W）
アリーナ更衣室（M）
アリーナ
器具庫
廊下 3
プール更衣室（W）
プール更衣室（M）
シャワー（W）
シャワー（M）
プール更衣室 WET（W）
プール更衣室 WET（M）
トイレ（W）プール内
トイレ（M）プール内
廊下 2
階段 2
機械室
消火ポンプ室
準備室
予備室
救護室・監視室
廊下 1
プール器具庫
HCWC2
多目的更衣室
プール
N（真北）
1
2
3
4
5
6
7
7'
8
8'
9
10
A
B
C
D
E
F
G
H
J

1階平面図　1/400